


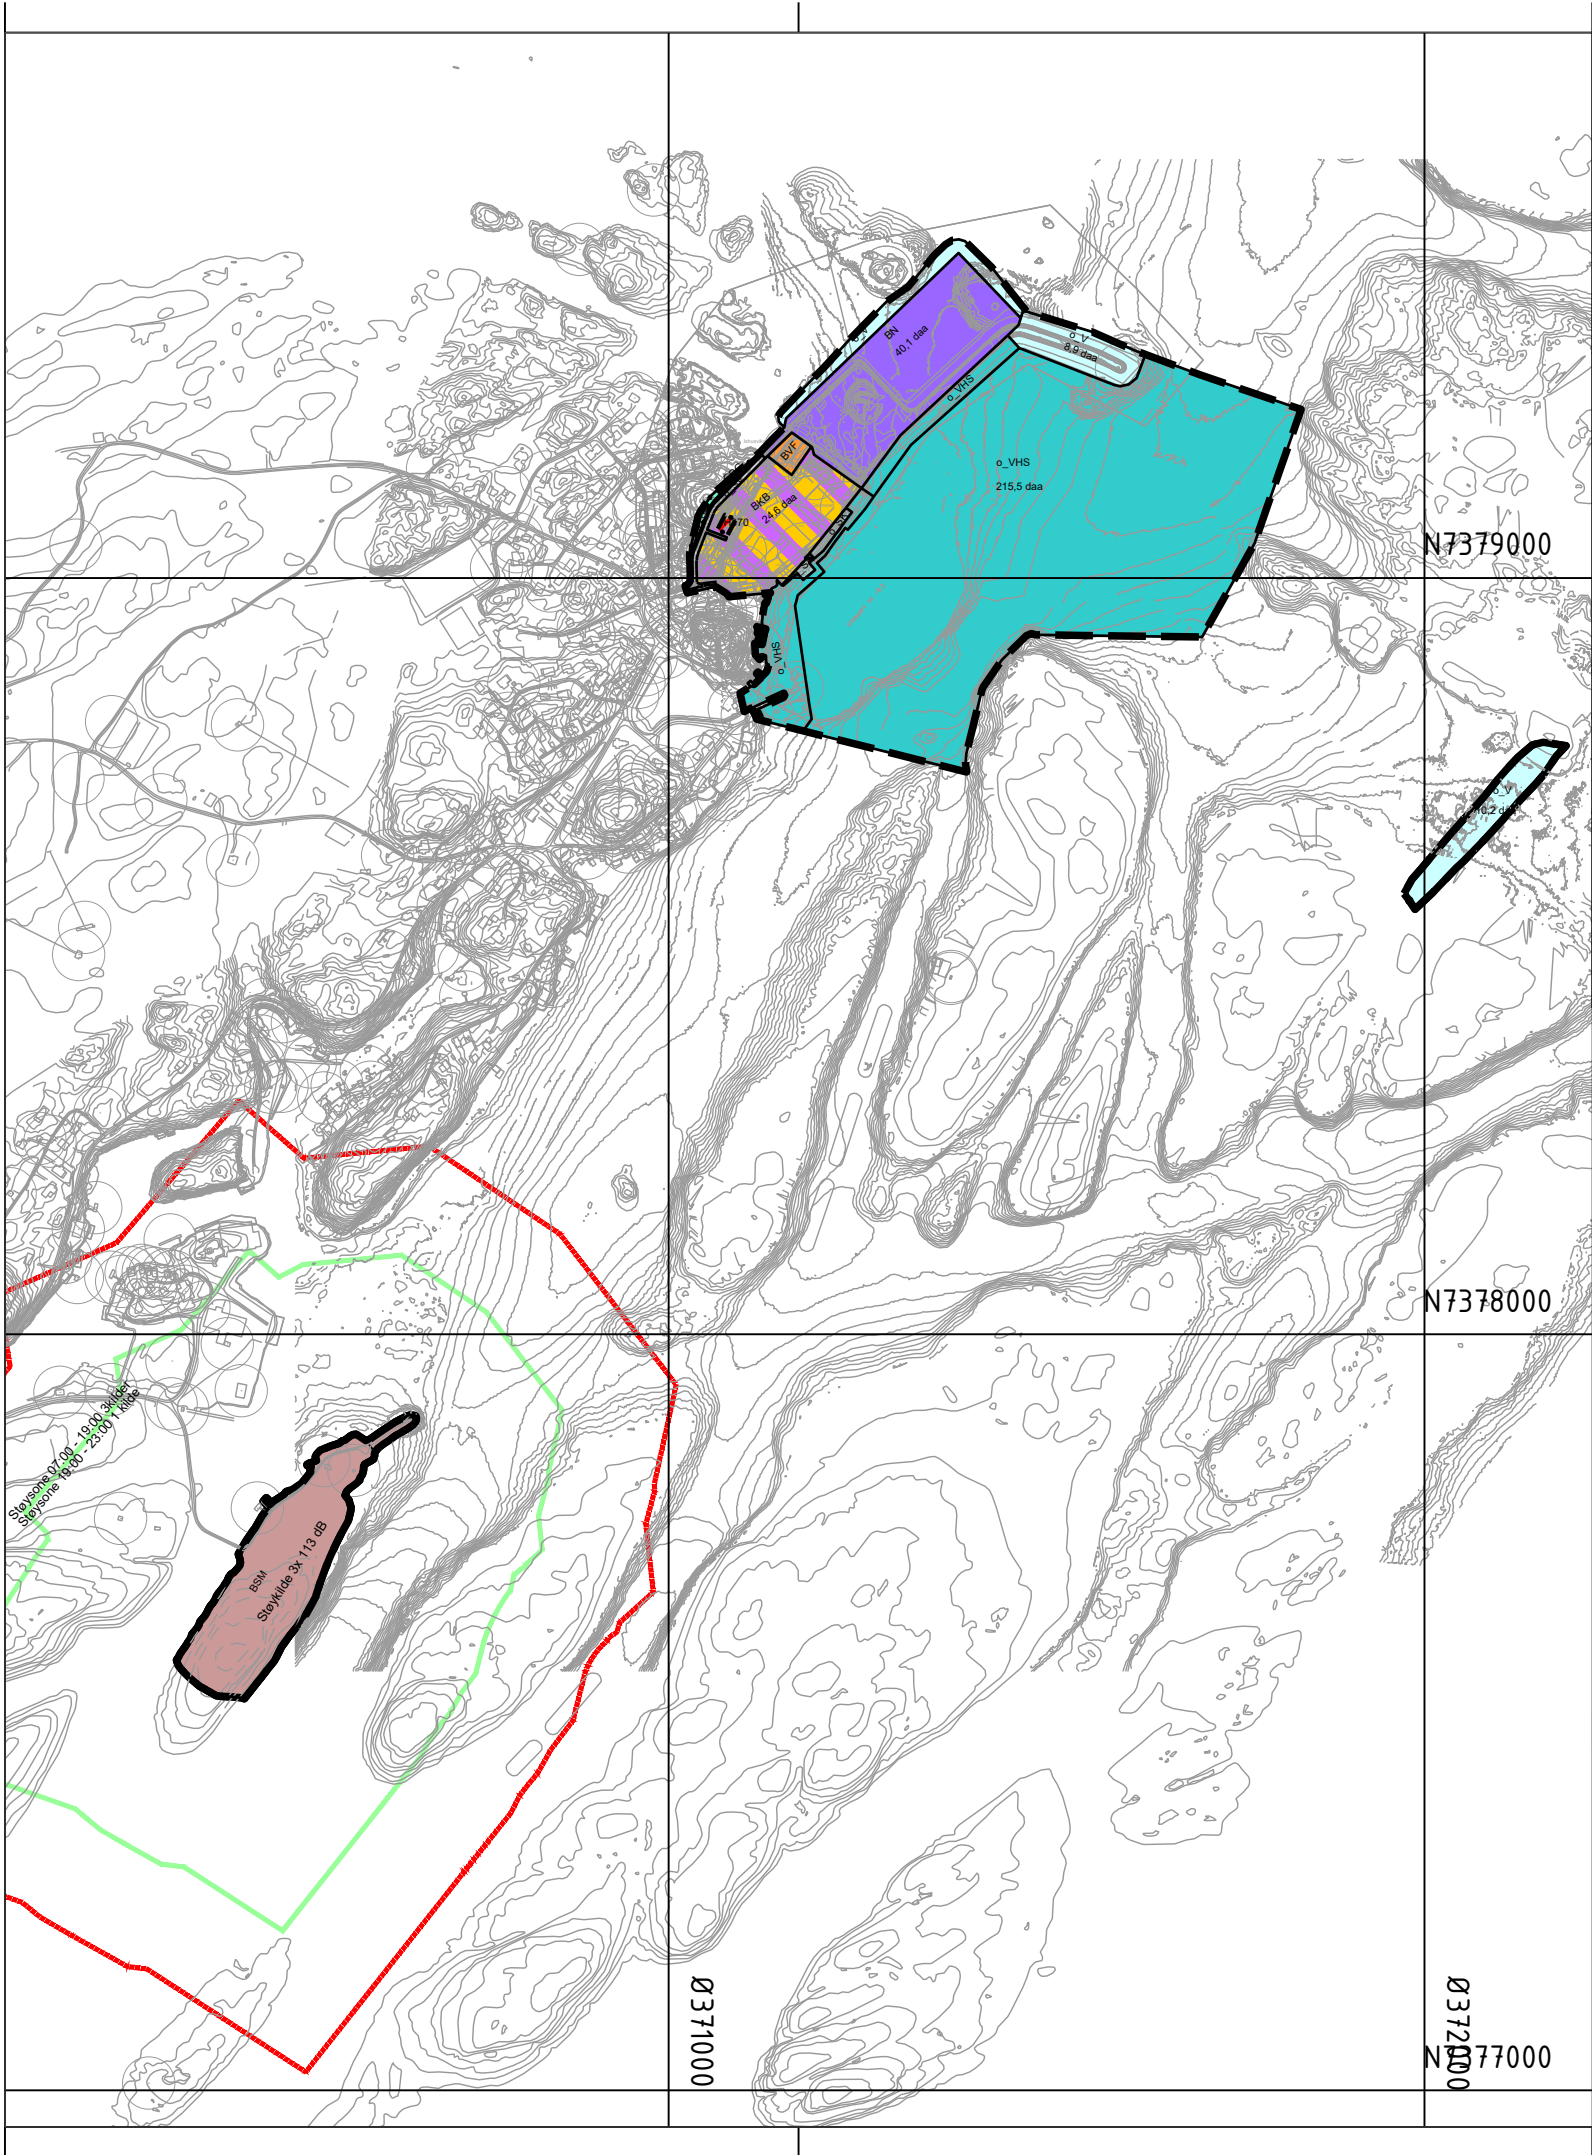

Tegnforklaring

Reguleringsplan PBL 2008

§12-5. Nr. 1 - Bebyggelse og anlegg

- BSM Steinbrudd og masseuttak (1201)
- BN Næringsbebyggelse (1300)
- BVF Vannforsyningsanlegg (1541)
- BKB Industri/lager (1826)

§12-5. Nr. 2 - Samferdselsanlegg og teknisk infrastruktur

- SV Veg (2010)
- SVT Annen veggrunn - tekniske anlegg (2018)
- SK Kai (2041)

§12-5. Nr. 3 - Grønnstruktur

- GBG Blå/grønnstruktur (3002)

§12-5. Nr. 6 - Bruk og vern av sjø og vassdrag med tilhørende strandsone

- V Bruk og vern av sjø og vassdrag med tilhørende strandsone (6001)
- VHS Havneområde i sjø (6220)

§12-6 - Hensynssoner

- H190 Andre sikringssoner (190)
- H370 Høyspenningsanlegg (inkl høyspentkabler) (370)

Linjesymbol

- Grense for sikringssone
- Grense for faresone
- Planens begrensning
- Formålgrense



Illustrasjonslinje

- Støysone 19 - 23
- Støysone 07 - 19

Kartopplysninger

Kilde for basiskart: Infoland
Dato for basiskart: 14.05.2021
Koordinatsystem: ETRS89.UTM-33N
Høydegrunnlag: NN2000

Ekvidistanse: 1m
Kartmålestokk: 1:10000 (A3)

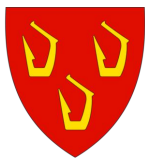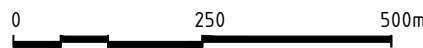

Træna kommune

Detaljregulering
Træna havn

Med tilhørende reguleringsbestemmelser

Arealplan-ID:
1835_201201

Forslagsstiller:
Træna kommune

SAKSBEHANDLING ETTER PLAN- OG BYGNINGSLOVEN

SAKS-NR DATO SIGN

Dato	XXX	Revisjon	XXX
Dato	XXX	Revisjon	XXX
Dato	XXX	Revisjon	XXX

Kommunestyret sitt vedtak

Ny 2. gang behandling

Offentlig ettersyn fra til

2. gangs behandling

Offentlig ettersyn fra til

1. gangs behandling

Kunngjøring av oppstart av planarbeid

Oppstartsmøte...

PLANEN ER UTARBEIDET AV:



PLANKONSULENT

TEGNNR. DATO SIGN.

Det bekreftes at planen er i samsvar med kommunestyrets vedtak av

BekreftDato
Dato

PLANSJEFNAVN
Plansjef