


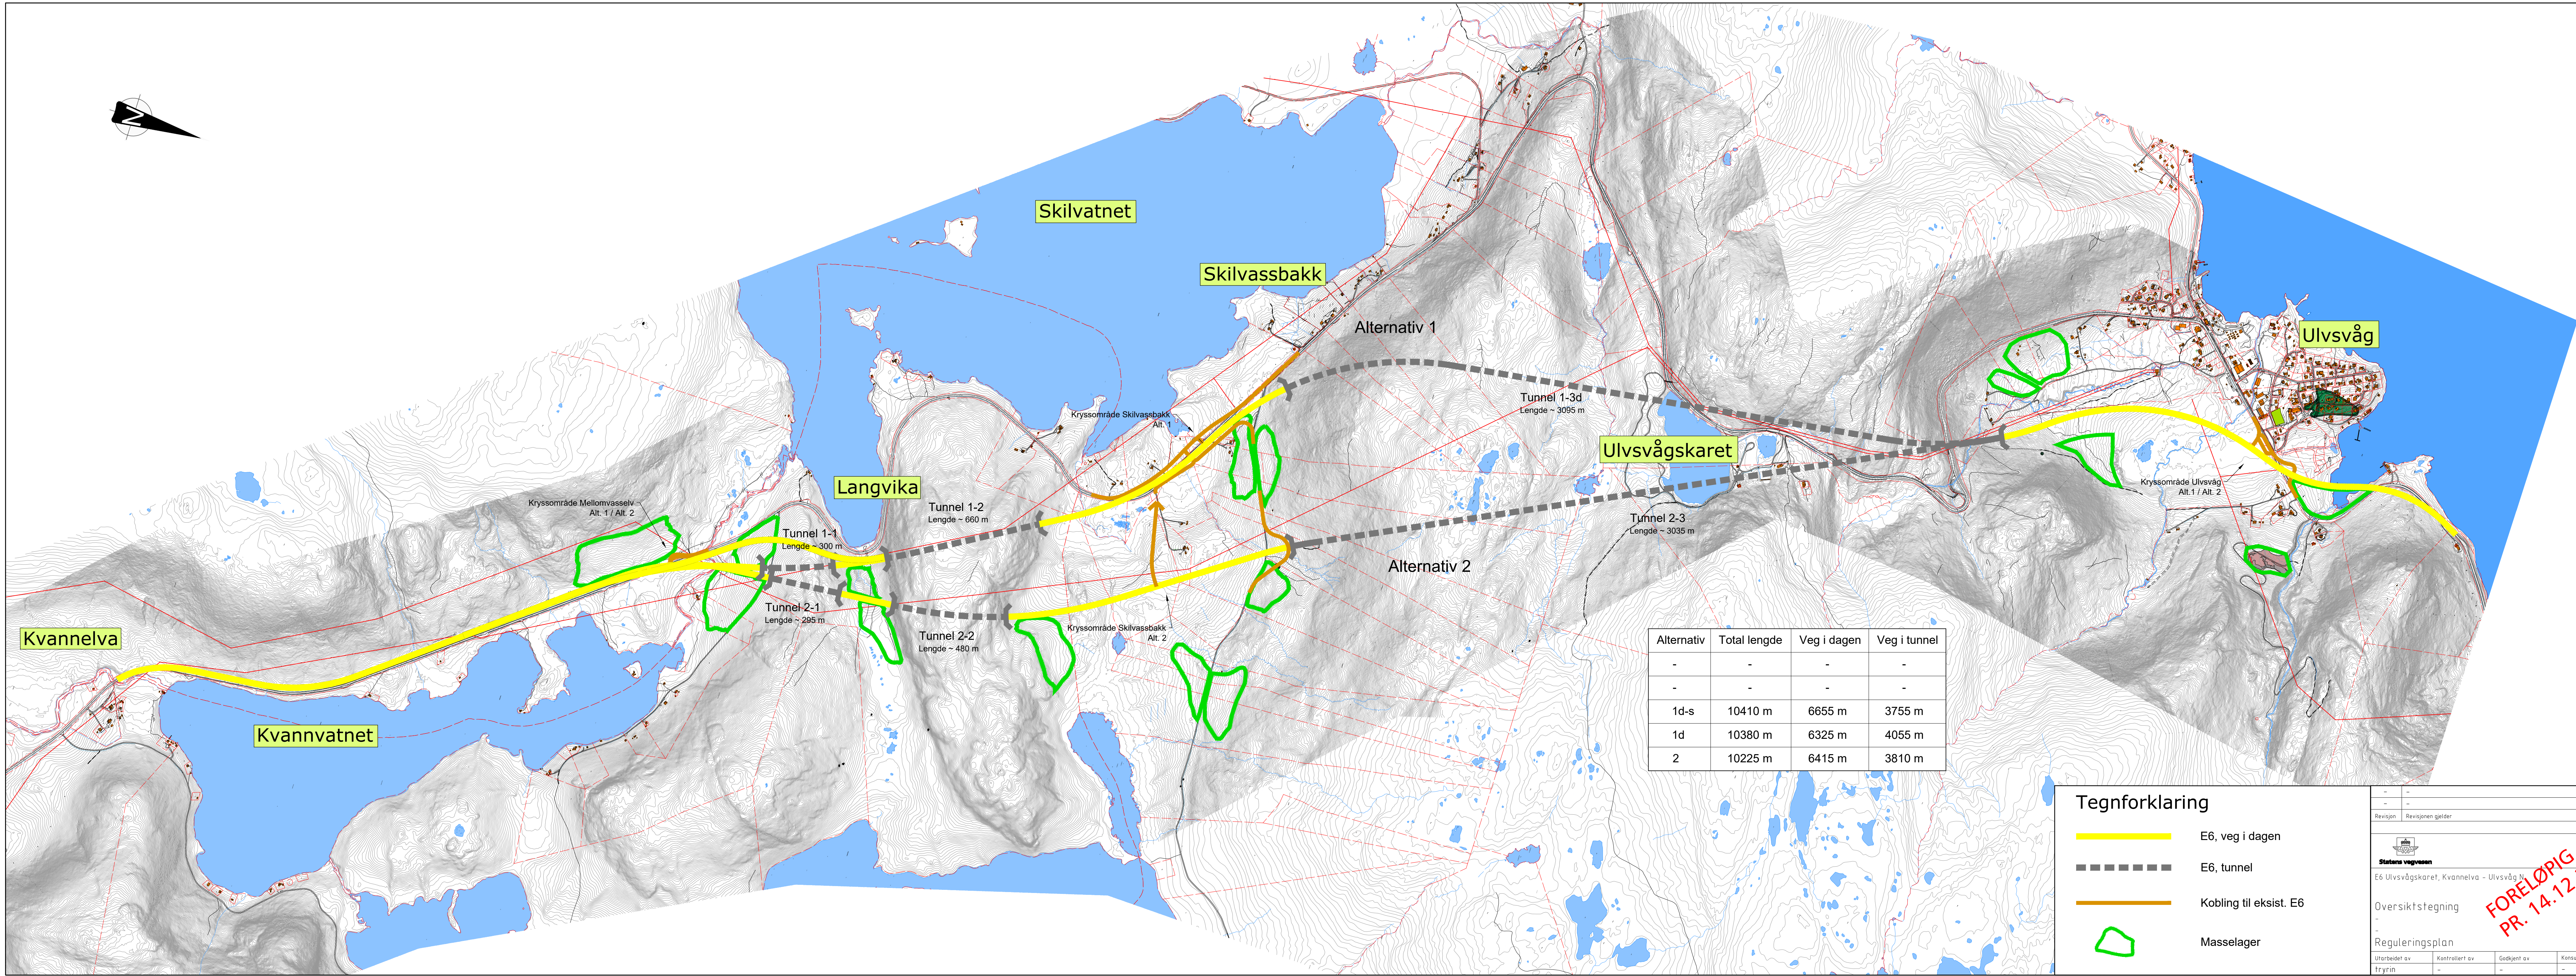

| Alternativ | Total lengde | Veg i dagen | Veg i tunnel |
|------------|--------------|-------------|--------------|
| -          | -            | -           | -            |
| -          | -            | -           | -            |
| 1d-s       | 10410 m      | 6655 m      | 3755 m       |
| 1d         | 10380 m      | 6325 m      | 4055 m       |
| 2          | 10225 m      | 6415 m      | 3810 m       |

Tegnforklaring

- E6, veg i dagen
- E6, tunnel
- Kobling til eksist. E6
- Masselager

|   |                    |                                        |       |          |           |
|---|--------------------|----------------------------------------|-------|----------|-----------|
| Revisjon                                                                                                  | Revisjonen gjelder | Utarb                                  | Kontr | Godkjent | Rev. dato |
| <br>Statens vegvesen |                    | Tegningsdato xx.yy.zzz                 |       |          |           |
| E6 Ulsvågskaret, Kvannelva - Ulsvåg N                                                                     |                    | Bestiller Knut Sjurheim                |       |          |           |
| Oversiktstegning                                                                                          |                    | Prosjektfor Utbyggingsdivisjonen       |       |          |           |
| Reguleringsplan                                                                                           |                    | Produkt av SVV                         |       |          |           |
| Utarbeidet av trykn                                                                                       |                    | Prosjektnummer 502067                  |       |          |           |
| Kontrollert av                                                                                            |                    | Prosjektfasennummer 502067R01          |       |          |           |
| Godkjent av                                                                                               |                    | Arkivreferanse 18/21412                |       |          |           |
| Konsulentarkiv                                                                                            |                    | Målestokk A0-format 1:10000            |       |          |           |
| revisjonsbokstav                                                                                          |                    | Koordinatsystem EUREF89 NTM15 / NN2000 |       |          |           |
|   |                    | Tegningsnummer / B002                  |       |          |           |

FORELØPIG  
PR. 14.12.2020