


NB! UTKAST pr (09.03.2022)

N:\518\63\5186393\BIM\Arealplan\Modell\Forslag områdeplan Evenes.dwg, 2022-03-17 07:48:51, malhe

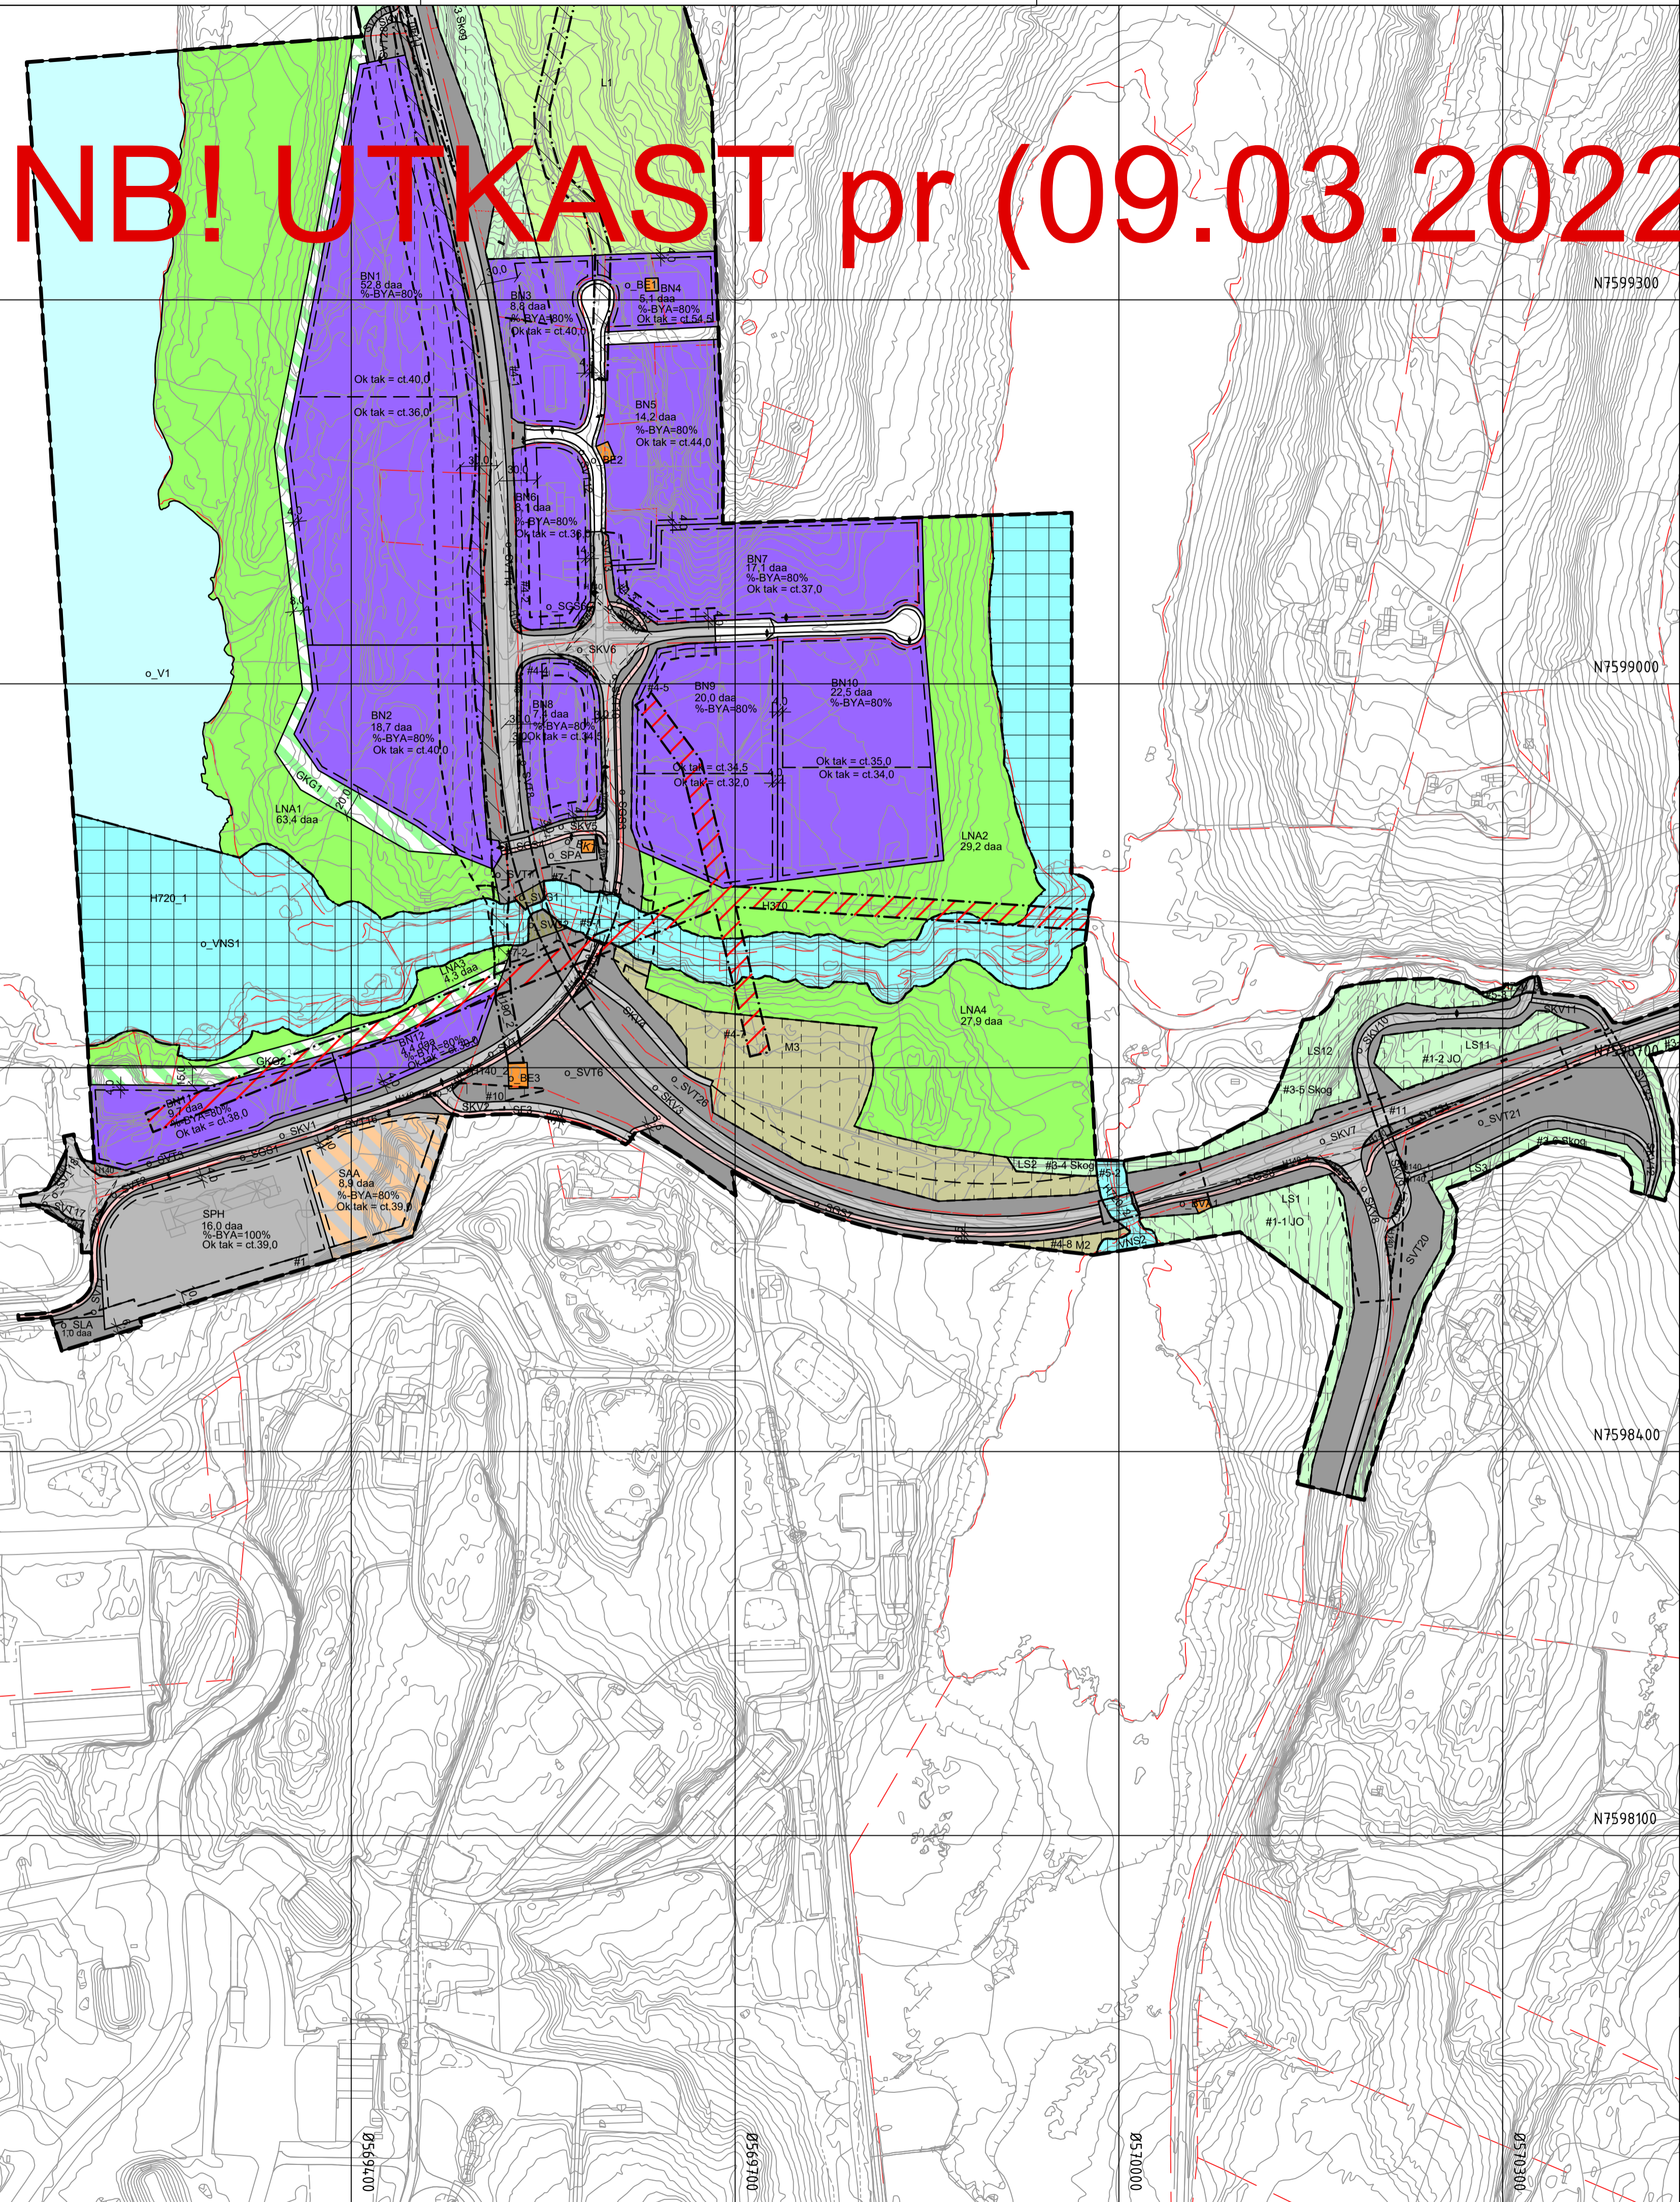

Tegnforklaring

Reguleringsplan PBL 2008

§12-5. Nr. 1 - Bebyggelse og anlegg

- BN Næringsbebyggelse
- BE Energianlegg
- BVA Vann- og avløpsanlegg
- BVF Vannforsyningsanlegg
- BKT Øvrige kommunaltekniske anlegg

§12-5. Nr. 2 - Samferdselsanlegg og teknisk infrastruktur

- SKV Kjøreveg
- SF Fortau
- SGS Gang-/sykkelveg
- SVT Annen veggrunn - tekniske anlegg
- SVG Annen veggrunn - grøntareal
- SLA Lufthavn - hangarer/administrasjonsbygg
- SPA Parkering
- SPH Parkeringshus/-anlegg
- SAA Angitte samferdselsanlegg og/eller teknisk infrastrukturtraseer kombinert med andre angitte hovedformål

§12-5. Nr. 3 - Grønnstruktur

- GKG Kombinerede grønnstrukturformål

§12-5. Nr. 4 - Forsvaret

- M Forsvaret

§12-5. Nr. 5 - Landbruks-, natur- og friluftformål samt reindrift

- L LNFR areal for nødvendige tiltak for landbruk og reindrift og gårdstilknyttet næringsvirksomhet basert på gårdens ressursgrunnlag
- LNA Naturformål
- LS LNFR areal for spredt bolig- fritids- eller næringsbebyggelse, mv

§12-5. Nr. 6 - Bruk og vern av sjø og vassdrag med tilhørende strandsone

- V Bruk og vern av sjø og vassdrag med tilhørende strandsone
- VNS Naturområde i sjø og vassdrag med tilhørende strandsone

§12-6 - Hensynssoner

- H140 Frisikt
- H190 Andre sikringssoner
- H370 Høyspenningsanlegg (inkl høyspentkabler)
- H720 Båndlegging etter lov om naturvern

§12-7 - Bestemmelseområder

- # Utforming
- # Vilkår for bruk av arealer, bygninger og anlegg
- #4:5 Midlertidig bygge- og anleggsområde

Linjesymbol


- Grense for sikringszone
- Grense for faresone
- Grense for båndleggingszone
- Planens begrensning
- Formålsgrense
- Bestemmelsegrense
- Midlertidig bygge- og anleggsgrense
- Byggegrense
- Bebyggelse som forutsettes fjernet
- Frisikttlinje
- Bru
- Tunnel
- Måle og avstandslinje

Punktsymboler

- Stenging av avkjørsel
- Avkjørsel - både inn og utkjøring

Kartopplysninger

Kilde for basiskart:
 Dato for basiskart:
 Koordinatsystem: ETRS89.UTM-33N
 Høydegrunnlag: NN2000

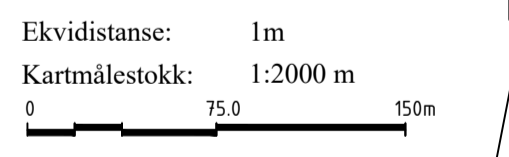

Områderegulering

Nasjonal arealplan-ID: 1853 Forslag

Forslagsstiller: XXX

Med tilhørende reguleringsbestemmelser

SAKSBEHANDLING ETTER PLAN- OG BYGNINGSLOVEN

Dato	XXX	Revisjon	XXX	SAKS-NR	DATO	SIGN
Dato	XXX	Revisjon	XXX			
Dato	XXX	Revisjon	XXX			

Kommunestyret sitt vedtak

Ny 2. gangs behandling	
Offentlig ettersyn fra til	
2. gangs behandling	
Offentlig ettersyn fra til	
1. gangs behandling	
Kunngjøring av oppstart av planarbeid	
Oppstartsmøte...	
PLANEN ER UTARBEIDET AV:	TEGNNR. DATO SIGN.

Det bekreftes at planen er i samsvar med kommunestyrets vedtak av Bekreftelse
Date